


PROSPETTO OVEST
SCALA 1:100

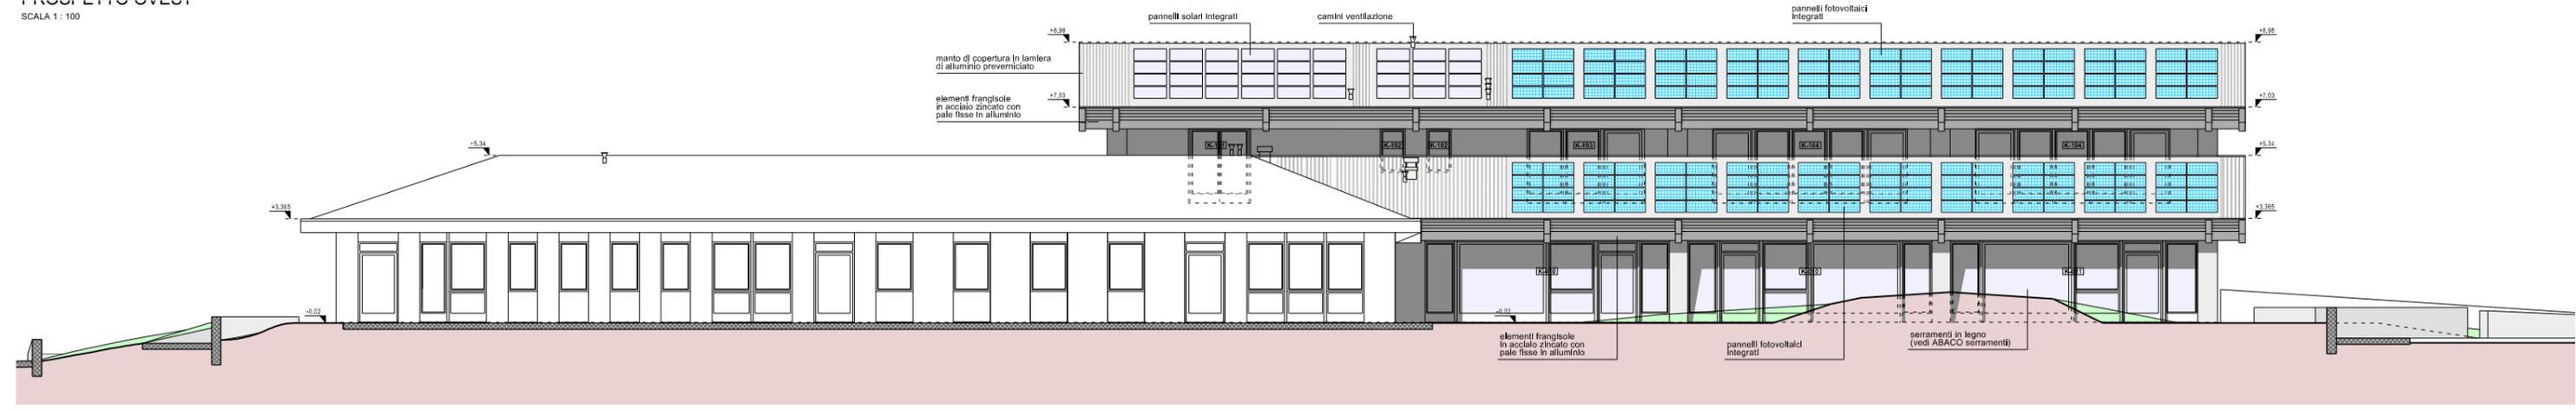

PROSPETTO SUD
SCALA 1:100

bordatura copertura in swisspearl
cornice aggettante svasata in swisspearl
camino aerazione filtro