


ESTRATTO MAPPA CATASTALE _SCALA1:1000

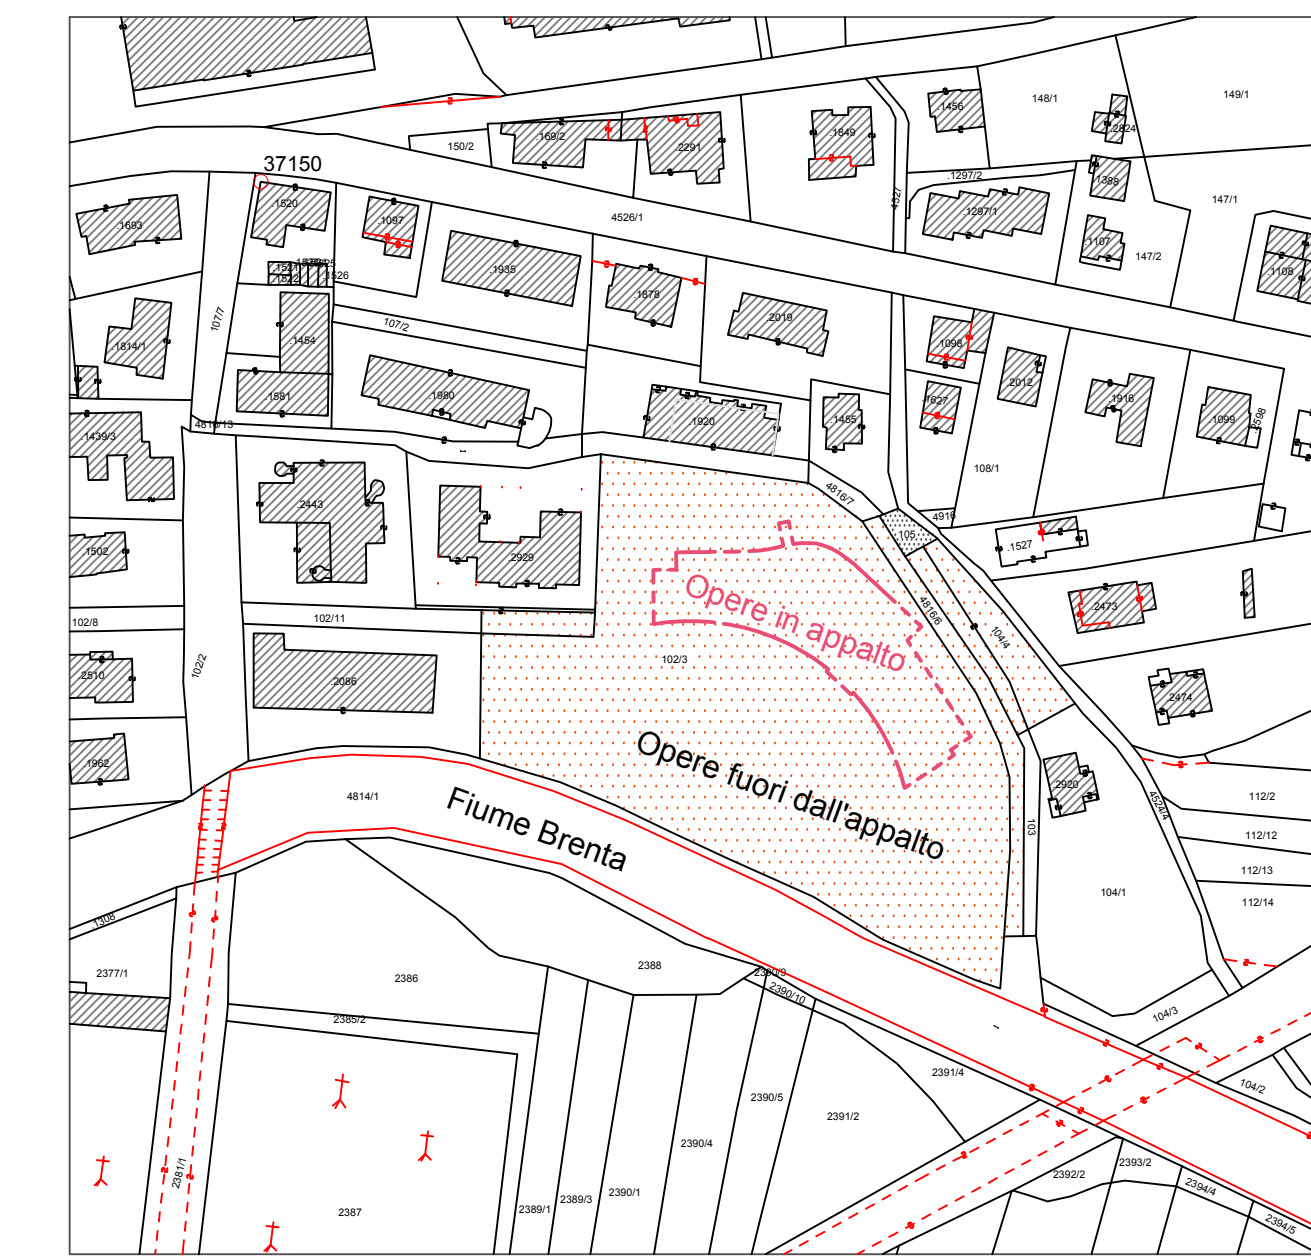

SIMBOLOGIA

	IMPIANTO GEOTERMICO
	OPERE IN APPALTO

TRACCIAMENTO DA VERIFICARSI IN SEDE DI CANTIERE
 1(X:690669.49 Y:5103138.18) ; 2(X:690748.70 Y:5103084.35)

PROVINCIA AUTONOMA DI TRENTO

Comittente:
COMUNE DI BORGHO VALSUGANA
 Piazza Degasperis, 20 Tel.: +39 0461 758700 www.comune.borgo-valsugana.tn.it
 I-38051 Borgo Valsugana (TN) Fax: +39 0461 758787 comune@comune.borgo-valsugana.tn.it



Oggetto:
**REALIZZAZIONE DELLE NUOVE SCUOLE ELEMENTARI
 SULLE PP.FF. 102/2 -104/4 - 105 - 4816/6 C.C. BORGHO**



PROGETTAZIONE ESECUTIVA

FASE PROGETTO	TIPO ELABORATO	CATEGORIA	OPERA	NUM.PROG.	REVISIONI	SCALA	DATA
E	T	310	A	10	0	1:250	Febbraio 2016

TITOLO ELABORATO:
Planimetria generale di progetto

PROGETTISTA e DIRETTORE TECNICO: MASSIMO FURLAN 728 sez. A - ARCHITETTURA	PROGETTISTA: MASSIMO FURLAN 728 sez. A - ARCHITETTURA
--	--

FILE: Progetto_mfurlan.dwg CLP: B38H1000160007