


IPOTESI C

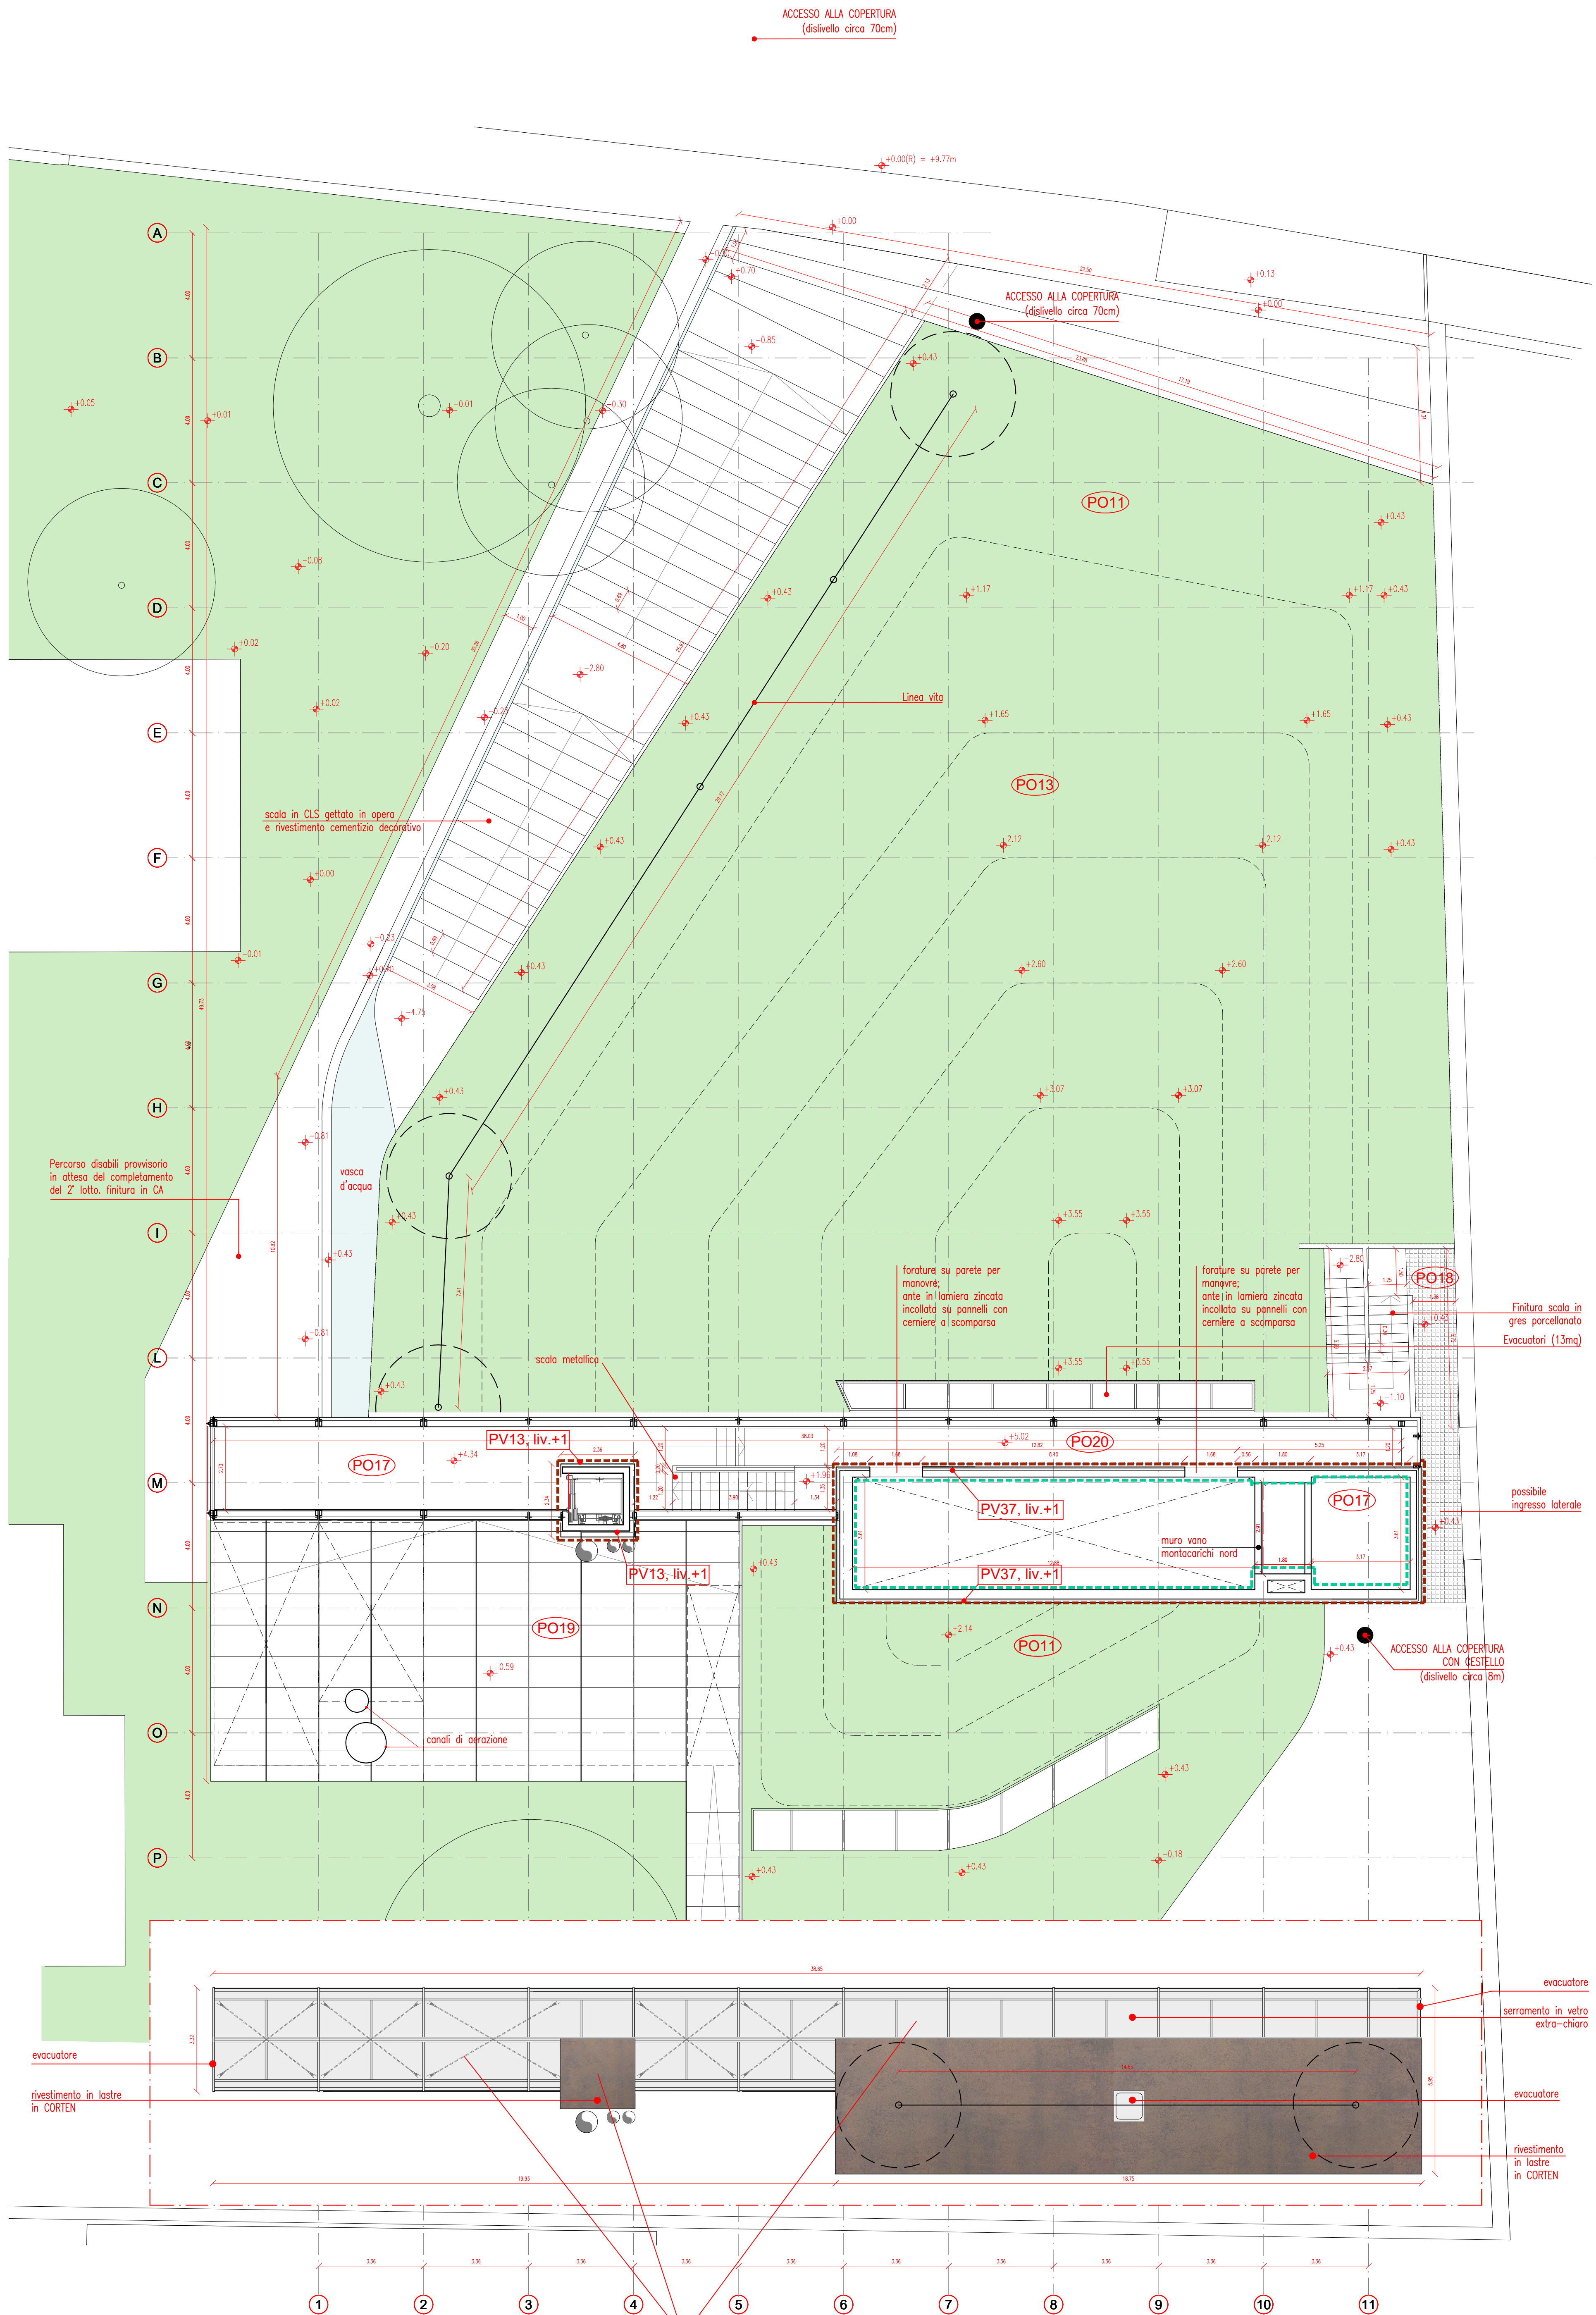


10		
9		
8		
7		
6		
5	TMG	VARIANTE IN CORSO D'OPERA n.5 25 MARZO 2024
4	BRI	ODS n.10 LINEA VITA 30 AGOSTO 2023
3	FMZ	VARIANTE IN CORSO D'OPERA n.3 31 MARZO 2022
2	TMG	VARIANTE IN CORSO D'OPERA 31 GENNAIO 2021
1	GL	EMISSIONE VARIANTE PROGETTO ESECUTIVO 9 MARZO 2013
DIS.	DESCRIZIONE REVISIONE	DATA



legenda materiali di finitura pareti e pavimenti
----- supporto: CA.
----- finitura: laccatura acrilica coprente per cemento armato COLORE NERO (Tipo ALPHA BETON-SIKKENS)
----- rivestimento in lastre in CORTEN

ZONE NON VISTIBILE MEDIANTE
LINEA VITA E QUINDI ACCESSIBILE SOLO
TRAMITE CESTELLO (RIMANENDO SULLO STESSO)

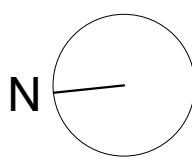

CECCHETTO

Via Torino 107, 38172 Mestre Venezia
Tel. +39 0415540440 Fax +39 0415540666
E-Mail: studio@studiocecchetto.com

SYSTRA SWS
SWS Engineering Spa
Via delle Industrie, 27 - 38123 Trento
Tel. +39 0461 979000 Fax +39 0461 979250
e-mail: info@swsglobal.com

stain Engineering s.r.l.
Via della Industria, 27 - 38123 Trento
Tel. +39 0461 979000 Fax +39 0461 979250
e-mail: info@stain.it

10			
9			
8			
7			
6			
5			
4	TMG	VARIANTE IN CORSO D'OPERA n.5	25 MARZO 2024
3	FMZ	VARIANTE IN CORSO D'OPERA n.3	31 MARZO 2022
2	TMG	VARIANTE IN CORSO D'OPERA	31 GENNAIO 2021
1	GL	EMISSIONE VARIANTE PROGETTO ESECUTIVO	9 MARZO 2013
DIS.		DESCRIZIONE REVISIONE	DATA



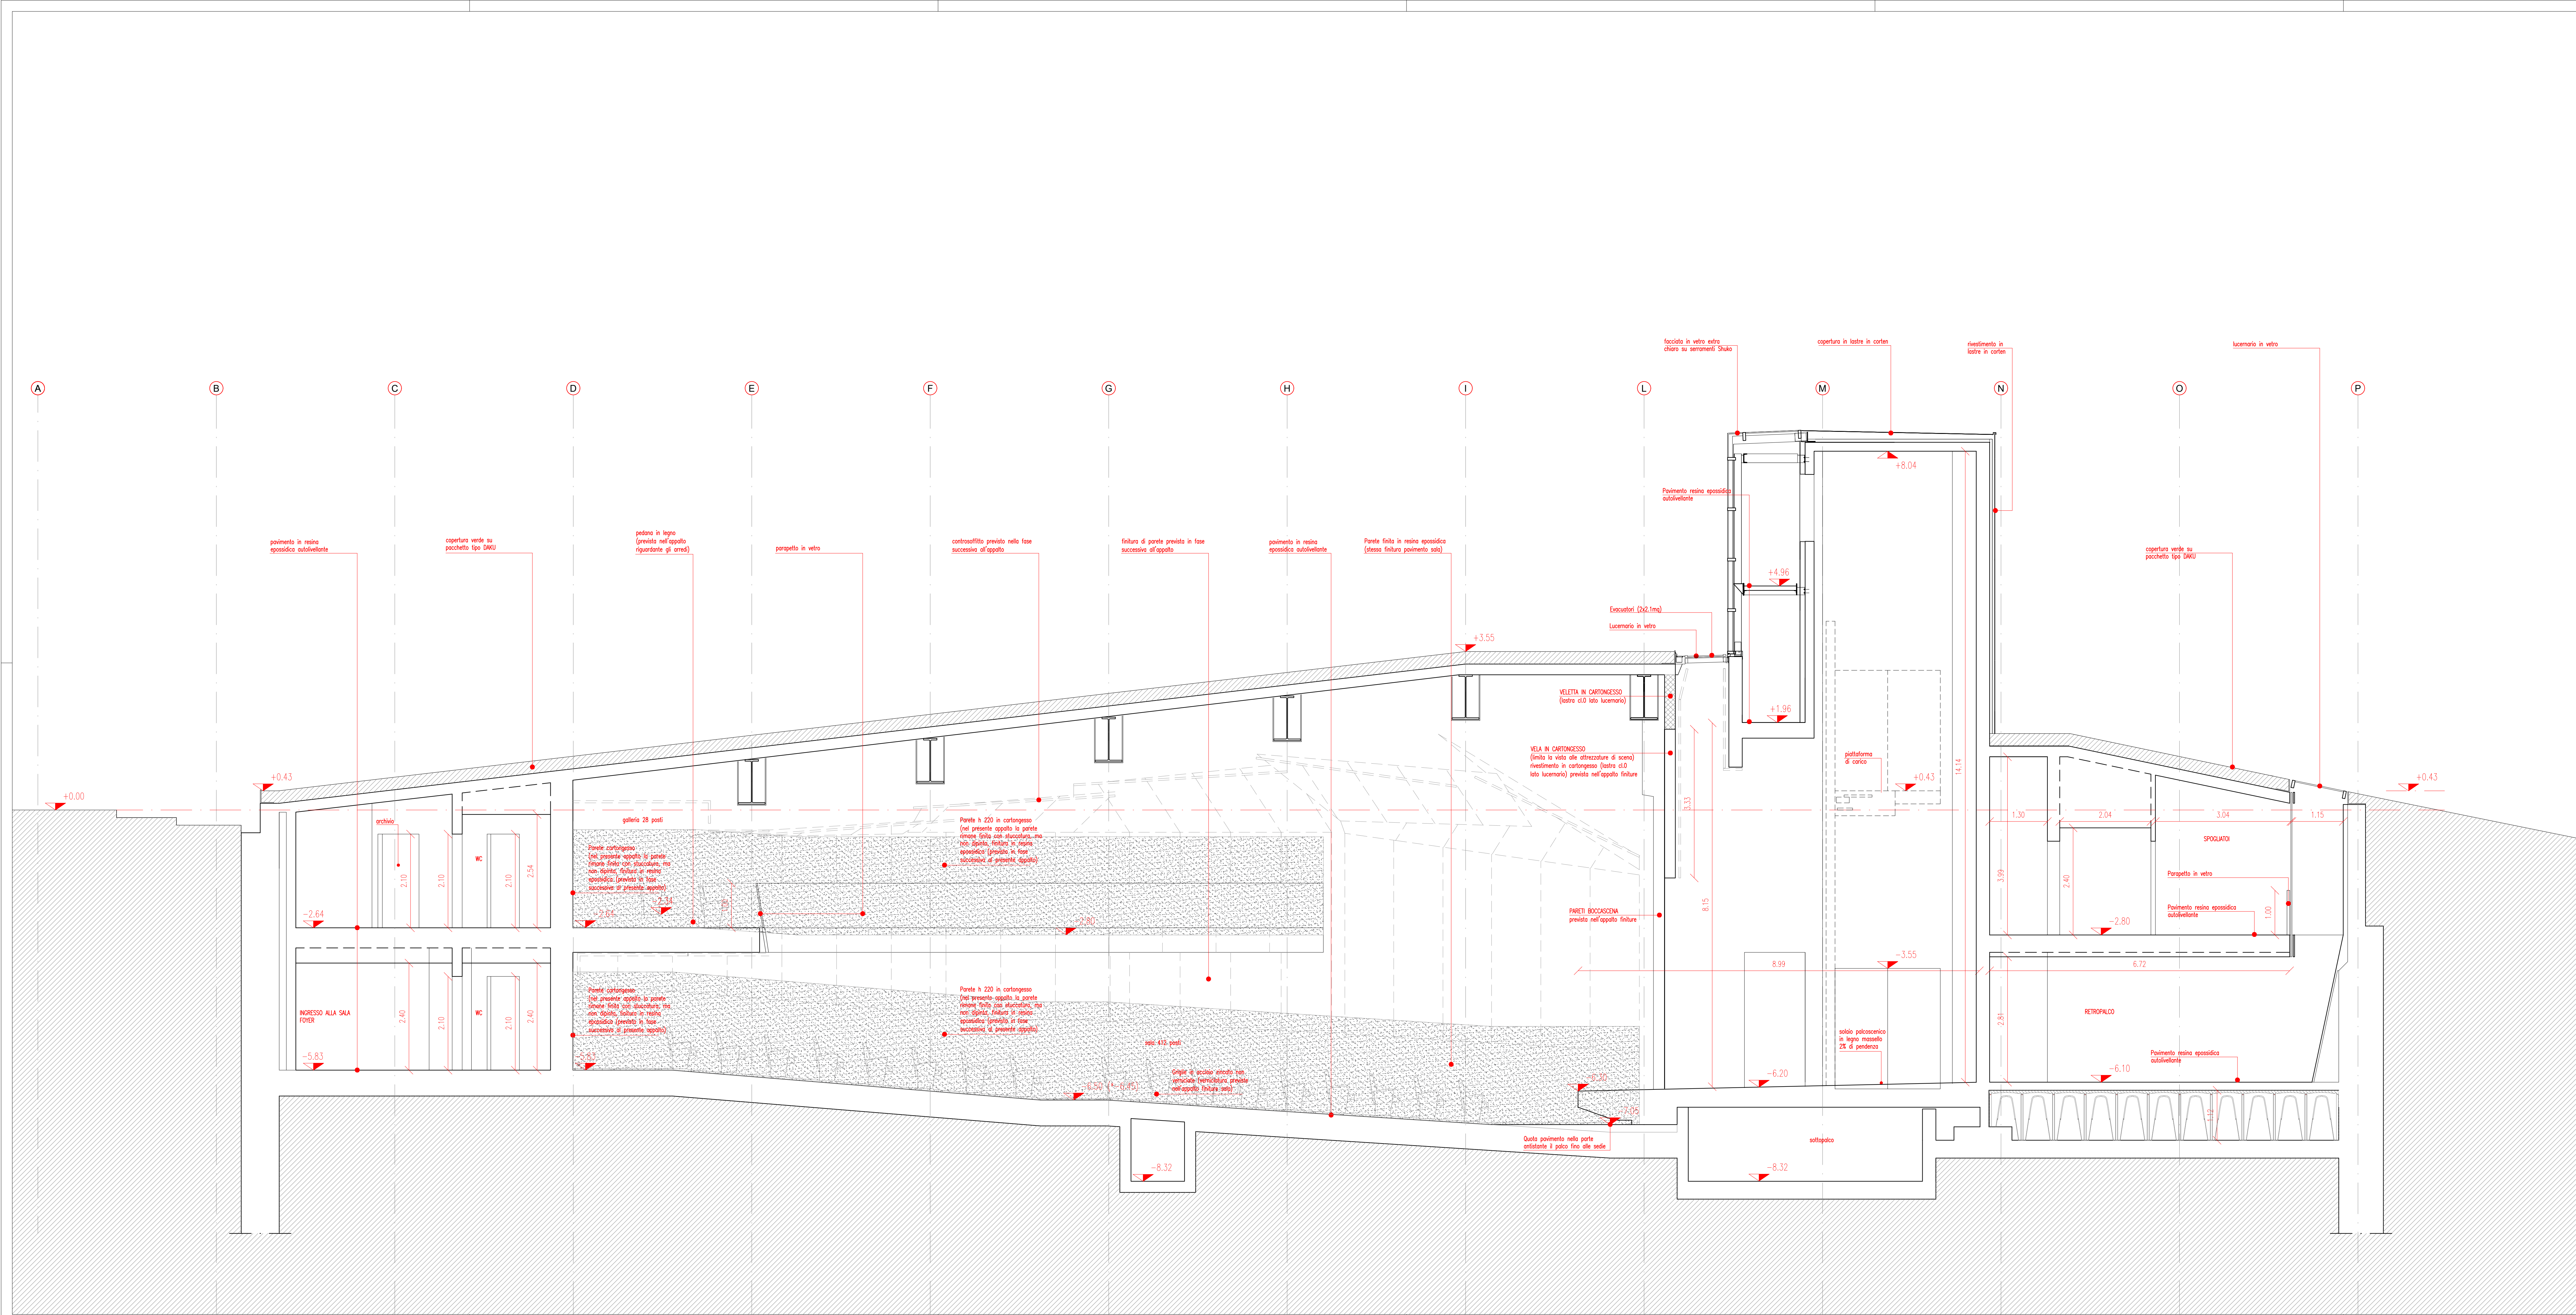


TAVOLA	SCALA
MA 011 02 VE	1:50

SEZIONE TRASVERSALE
sezione D-D'
sala/hall

10		
9		
8		
7		
6		
5		
4		
3	TMG	VARIANTE IN CORSO D'OPERA n.5 25 MARZO 2024
2	TMG	VARIANTE IN CORSO D'OPERA 25 GENNAIO 2021
1	GL	EMISSIONE VARIANTE PROGETTO ESECUTIVO 9 MARZO 2013
DIS.	DESCRIZIONE REVISIONE DATA	

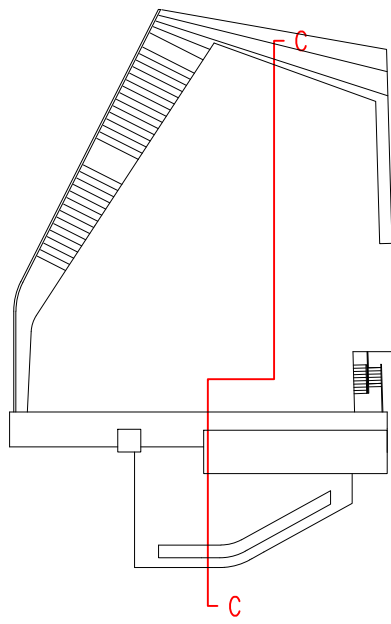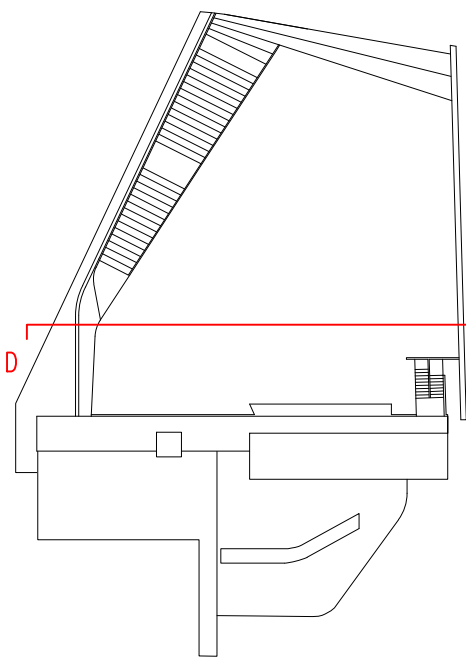

CECCHETTO

Via Torino 107, 38172 Mestre Venezia
tel. +39 041 6240440 fax. +39 041 6240566
E-Mail: studio@studiocccchetto.com

SYSTRA SWS
SWS Engineering Spa
Via delle Stazioni 27 - 38103 Trento
Tel. +39 0461 970000 Fax +39 0461 970250
e-mail: info@sengitbal.com

Attestato con sistema qualità certificato UNI EN ISO 9001:2008
stain ENGINEERING s.r.l.
Via Vercelli 19/14 - 38100 TRENTO
TEL. 0461 970248
FAX 0461 970101
E-MAIL: info@stain.it