



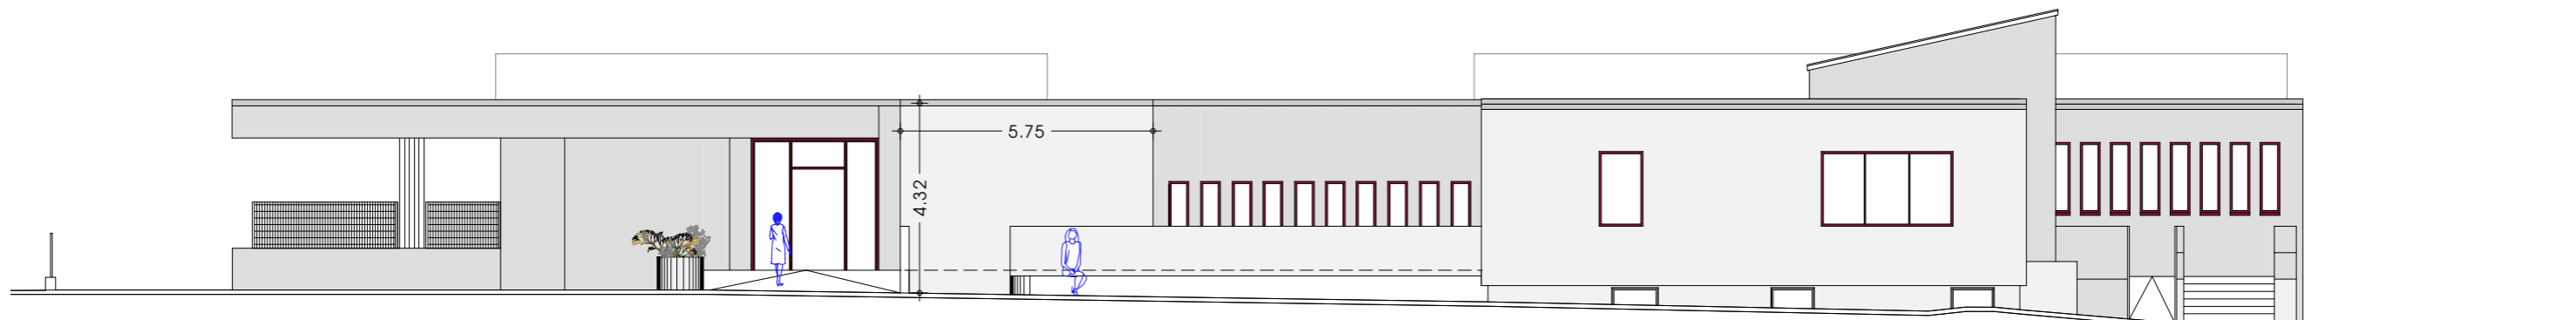

MURATURA ESTERNA M03

scala 1:10

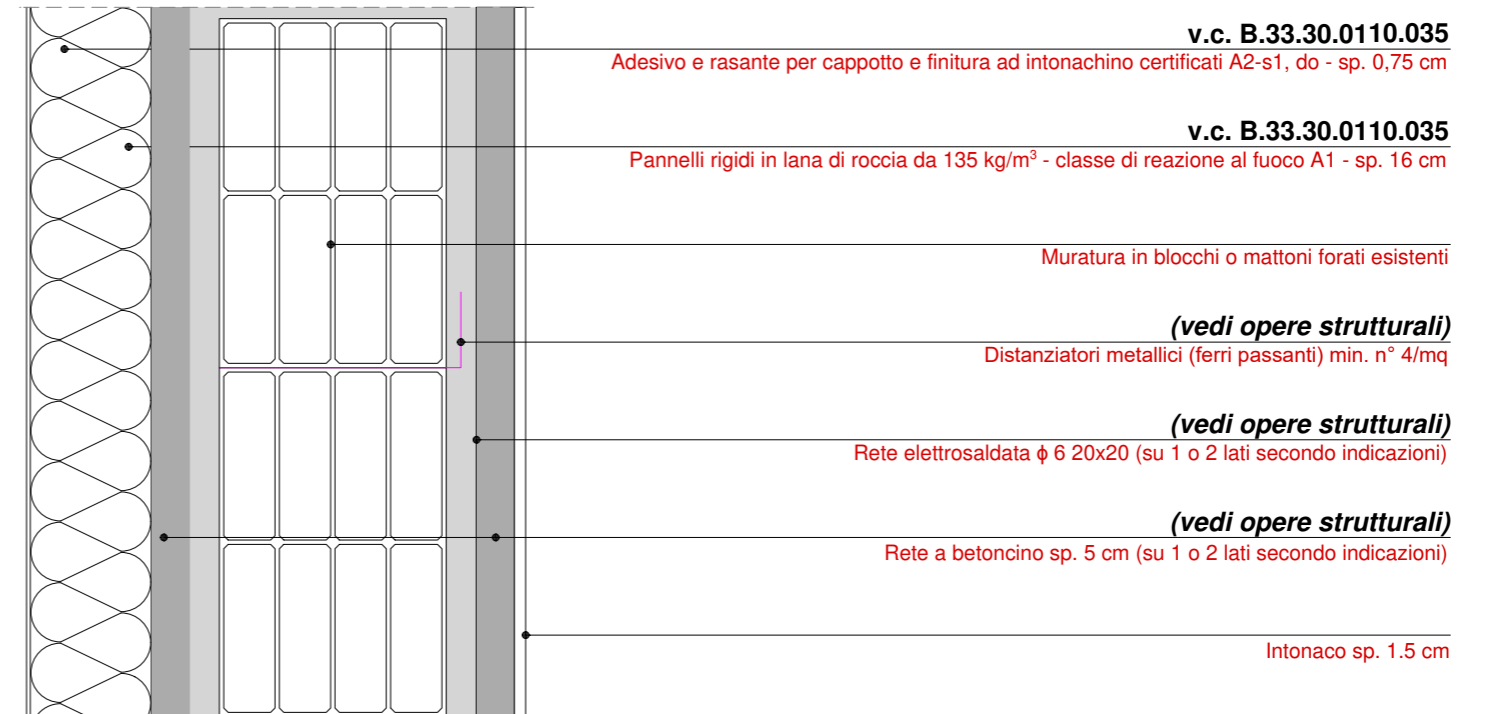

SPAZIO ESTERNO "B"

